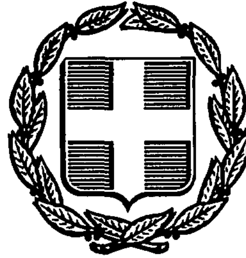


ΕΦΗΜΕΡΙΣ ΤΗΣ ΚΥΒΕΡΝΗΣΕΩΣ
ΤΗΣ ΕΛΛΗΝΙΚΗΣ ΔΗΜΟΚΡΑΤΙΑΣ

ΑΘΗΝΑ 20 ΜΑΪΟΥ 1991	ΤΕΥΧΟΣ ΔΕΥΤΕΡΟ	ΑΡΙΘΜΟΣ ΦΥΛΛΟΥ 334

ΠΕΡΙΕΧΟΜΕΝΑ

ΥΠΟΥΡΓΙΚΕΣ ΑΠΟΦΑΣΕΙΣ ΚΑΙ ΕΓΚΡΙΣΕΙΣ

ΥΠΟΥΡΓΙΚΕΣ ΑΠΟΦΑΣΕΙΣ & ΕΓΚΡΙΣΕΙΣ

Αριθ. 8241/173 (1)

Ανάκληση οριοθέτησης τμημάτων της Βιομηχανικής Περιοχής Χανίων (θέση Τσικαλαριά) αρχικής συνολικής έκτασης 360 στρεμμάτων περίπου.

ΟΙ ΥΠΟΥΡΓΟΙ
ΒΙΟΜΗΧΑΝΙΑΣ, ΕΝΕΡΓΕΙΑΣ & ΤΕΧΝΟΛΟΓΙΑΣ ΚΑΙ ΠΕΡΙΒΑΛΛΟΝΤΟΣ, ΧΩΡΟΤΑΞΙΑΣ & ΔΗΜΟΣΙΩΝ ΕΡΓΩΝ

Έχοντας υπόψη:

1. Τις διατάξεις του Ν. 4458/1965 «περί Βιομηχανικών Περιοχών» όπως τροποποιήθηκε και συμπληρώθηκε από το Ν. 742/1977 «περί τροποποιήσεως και συμπληρώσεως του Ν. 4458/1965 «περί Βιομηχανικών Περιοχών και ρυθμίσεως συναφών θεμάτων» (ΦΕΚ 319 Α'/ 17.10.77) και ειδικότερα το άρθρο 1, παρ. 1, εδάφ. (γ) και το άρθρο 7 παρ. 5 αυτού.

2. Το Π.Δ. αρ. 136/28.3.1986 (ΦΕΚ 48Α'/21.4.1986) «Ίδρυση Βιομηχανικών Περιοχών (ΒΙ.ΠΕ.) στους Νομούς της Χώρας».

3. Την Κοινή Υπουργική Απόφαση αριθ. 26968/133/27.3.1980 των Υπουργών Βιομηχανίας & Ενέργειας και Χωροταξίας, Οικισμού & Περιβάλλοντος (ΦΕΚ 352 Β') «περί καθορισμού εκτάσεως 360 περίπου στρεμμάτων για την ίδρυση, εγκατάσταση και εκμετάλλευση της Βιομηχανικής Περιοχής Χανίων και καθορισμού των ορίων αυτής».

4. Τις διατάξεις του Ν. 1032/1980 «περί συστάσεως Υπουργείου Χωροταξίας, Οικισμού & Περιβάλλοντος» και ειδικότερα των άρθρων 2, 3 και 7 αυτού.

5. Το Π. Δ/γμα αρ. 456/25.9.1985 (ΦΕΚ 163 Α'/26.9.1985) «Μεταφορά αρμοδιοτήτων Υπηρεσιών και Προσωπικού στα Υπουργεία κ.λπ.» και ειδκότερα του άρθρου 1, εδάφ. (α) και του άρθρου 2, παρ. 1 στοιχ. (Β) αυτού.

6. Την υπ' αριθ. Υ 1074/14.5.90 (ΦΕΚ 325/Β/15.5.90) Απόφαση του Πρωθυπουργού σχετικά με την ανάθεση αρμοδιοτήτων στον Αναπλ. Υπουργό ΒΕΤ Βασίλειο Μαντζώρη.

7. Το Π.Δ. 229/10.7.86, (ΦΕΚ 96 Α'/16.7.86) «Σύσταση και Οργάνωση της Γενικής Γραμματείας Βιομηχανίας» και το Π.Δ. 396/ 14.6.89 (ΦΕΚ 172/Α'/89 «περί Οργανισμού Γενικής Γραμματείας Βιομηχανίας».

8. Το Π.Δ. 421/2.7.89 (ΦΕΚ 180 Β') «περί διορισμού Υπουργών και Αναπληρωτών Υπουργών».

9. Την αρ. 48 απόφαση της Επιτροπής της Ελληνικής Τραπέζης Βιομηχανικής Αναπτύξεως Α.Ε. που προβλέπεται στην παρ. 1 του άρθρου 1 του Ν. 742/1977, αποφασίζουμε:

Την ανάκληση της οριοθέτησης τμημάτων της Βιομηχανικής Περιοχής Χανίων (θέση Τσικαλαριά) συνολικής έκτασης 231,30 στρεμμάτων έναντι αρχικής συνολικής εκ της ΒΙ.ΠΕ. 360 στρεμμάτων περίπου που αποτελείται από δύο τμήματα ως ακολούθως:

1) Το Βόρειο τμήμα άνω της Εθνικής οδού Χανίων – Ρεθύμνου έκτασης 220 στρ. περίπου που περικλείεται από τη γραμμή ΑΚΛΜΒ''Γ'ΔΑ και

2) Το νότιο τμήμα κάτω της Εθνικής οδού έκτασης 140 στρεμμάτων περίπου που περικλείεται από τη γραμμή ΠΖ'Η''ΝΞΠ.

Τα πιο πάνω τμήματα φαίνονται στο σχέδιο με αρ. 351/6.9.1989 σε κλίμακα 1:2.000 της ΕΤΒΑ Α.Ε. – Διεύθυνση Περιφερειακής Αναπτύξεως και Βιομηχανικής Υποδομής.

Ειδικότερα τα προς αποριοθέτηση τμήματα περιγράφονται κατωτέρω.

1) Ολόκληρο το Βόρειο Τμήμα (ΑΚΛΜΒ''Γ'ΔΑ)

Βόρεια: Έχει ως όρια τις πλευρές ΑΚ και ΛΜ που ορίζονται ως ακολούθως: α) πλευρά ΑΚ μήκους (ΑΚ) = 120 μ. περίπου όπου Α είναι το σημείο τομής του ανατολικού ορίου της ζώνης απαλλοτρίωσης του κατασκευασμένου κλάδου του κόμβου παράκαμψης Σούδας με την παράλληλο προς το βόρειο όριο απαλλοτρίωσης της Εθνικής οδού Χανίων – Ρεθύμνου σε απόσταση 280 μ. και Κ η νοτιοανατολική κορυφή της περι-

φραξης της εκκλησιάς του Αγίου Κωνσταντίνου που βρίσκεται 100 μ. περίπου ανατολικά του προαναφερθέντος κλάδου παράκαμψης Σούδας και β) πλευρά ΛΜ, μήκους (ΛΜ) = 450 μ. περίπου παράλληλη προς την προαναφερθείσα Εθνικής οδό σε απόσταση 400 μ. βόρεια από αυτή, οριζομένη από τα άκρα της Μ και Λ όπου Μ είναι το σημείο της τομής της ΛΜ και την ΜΗ'' που είναι παράλληλη και σε απόσταση 200 μ. δυτικά της ΒΒ'ΓΖΗ η οποία περνάει από τη βορειοδυτική κορυφή του Κοιμητηρίου Σούδας (Σημείο Β') και είναι κάθετη στην ανωτέρω Εθνική οδό και Λ σημείο που απέχει 450 μ. δυτικά του Μ.

Νότια: Έχει όρια την πλευρά ΔΓ' μήκους (ΔΓ') = 350 μ. περίπου που ταυτίζεται με το βόρειο όριο της ζώνης απαλλοτρίωσης της ανωτέρω Εθνικής οδού όπου Δ το σημείο της τομής της ΔΓ' με το ανατολικό όριο της ζώνης απαλλοτρίωσης της παράκαμψης Σούδας και Γ' το σημείο τομής της ΔΓ' με την κάθετη στην ανωτέρω Εθνική οδό, ΜΗ'' όπως αυτή ορίστηκε ανωτέρω.

Ανατολικά: Έχει όριο την πλευρά ΜΓ', μήκους (ΜΓ') = 400 μ. όπου Μ και Γ' τα σημεία όπως έχουν ήδη ορισθεί.

Δυτικά: Έχει όριο: α) την καμπύλη πλευρά ΑΔ, αναπτύγματος (ΑΔ) = 400 μ. περίπου όπου Α και Δ σημεία που ήδη ορίστηκαν ανωτέρω και β) την πλευρά ΚΛ, μήκους (ΚΛ) = 95 μ. περίπου όπου Κ και Λ σημεία που ήδη ορίστηκαν ανωτέρω.

2) Τμήματα του νοτίου τμήματος (ΠΖ' Η' ΝΞΠ)

α) Το τμήμα που βρίσκεται στο βορειοανατολικό άκρο του νοτίου τμήματος έκτασης 0,70 στρ. περίπου και περικλείεται από τη γραμμή Σ1Ζ'Σ2Σ3Σ1 όπου τα σημεία Σ1,Ζ'Σ2,Σ3 έχουν συντεταγμένες εξαρτημένες από το Κρατικό Τριγωνομετρικό δίκτυο ως ακολούθως:

	Χ	Ψ
Σ1	9167,464	25409,030
Ζ'	9190,978	25408,319
Σ2	9193,200	25346,300
Σ3	9178,000	25384,400

β) Το τμήμα που βρίσκεται στο νοτιοδυτικό άκρο του νοτίου τμήματος της ΒΙ.Π.Ε. έκτασης 10,60 στρ. περίπου και περικλείεται από τη γραμμή Σ4Σ5Σ6Σ7Σ8Σ9Σ10Σ11Σ12Σ13Σ14Σ15Σ16Σ17Σ18Σ19Σ4 όπου τα σημεία Σ4, Σ5, Σ6, Σ7, Σ8, Σ9, Σ10, Σ11, Σ12, Σ13, Σ14, Σ15, Σ16, Σ17, Σ18, Ξ, Σ19 έχουν συντεταγμένες εξαρτημένες από το Κρατικό Τριγωνομετρικό δίκτυο ως ακολούθως:

	Χ	Ψ
Σ 4	8738,990	25052,000
Σ 5	8726,800	25065,700
Σ 6	8725,940	25068,400
Σ 7	8718,500	25062,400
Σ 8	8722,000	25054,210
Σ 9	8704,000	25050,200
Σ10	8685,700	25055,500
Σ11	8682,755	25053,850
Σ12	8677,200	25079,000
Σ13	8668,000	25112,800
Σ14	8668,000	25145,460
Σ15	8660,000	25170,100
Σ16	8657,220	25183,200
Σ17	8592,800	25162,000
Σ18	8587,280	25129,350
Ξ	8582,500	25046,470
Σ19	8614,020	25047,200


Η απόφαση αυτή να δημοσιευθεί στην Εφημερίδα της Κυβερνήσεως.


Αθήνα, 6 Μαρτίου 1991

ΟΙ ΥΠΟΥΡΓΟΙ

Ο ΥΦΥΠΟΥΡΓΟΣ
ΒΙΟΜΗΧΑΝΙΑΣ, ΕΝΕΡΓΕΙΑΣ & ΤΕΧΝ/ΓΙΑΣ
ΒΑΣ. ΜΑΤΝΤΖΩΡΗΣ

ΠΕΡΙΒΑΛΛΟΝΤΟΣ, ΧΩΡ. & ΔΗΜ. ΕΡΓΩΝ
ΣΤ. ΜΑΝΟΣ

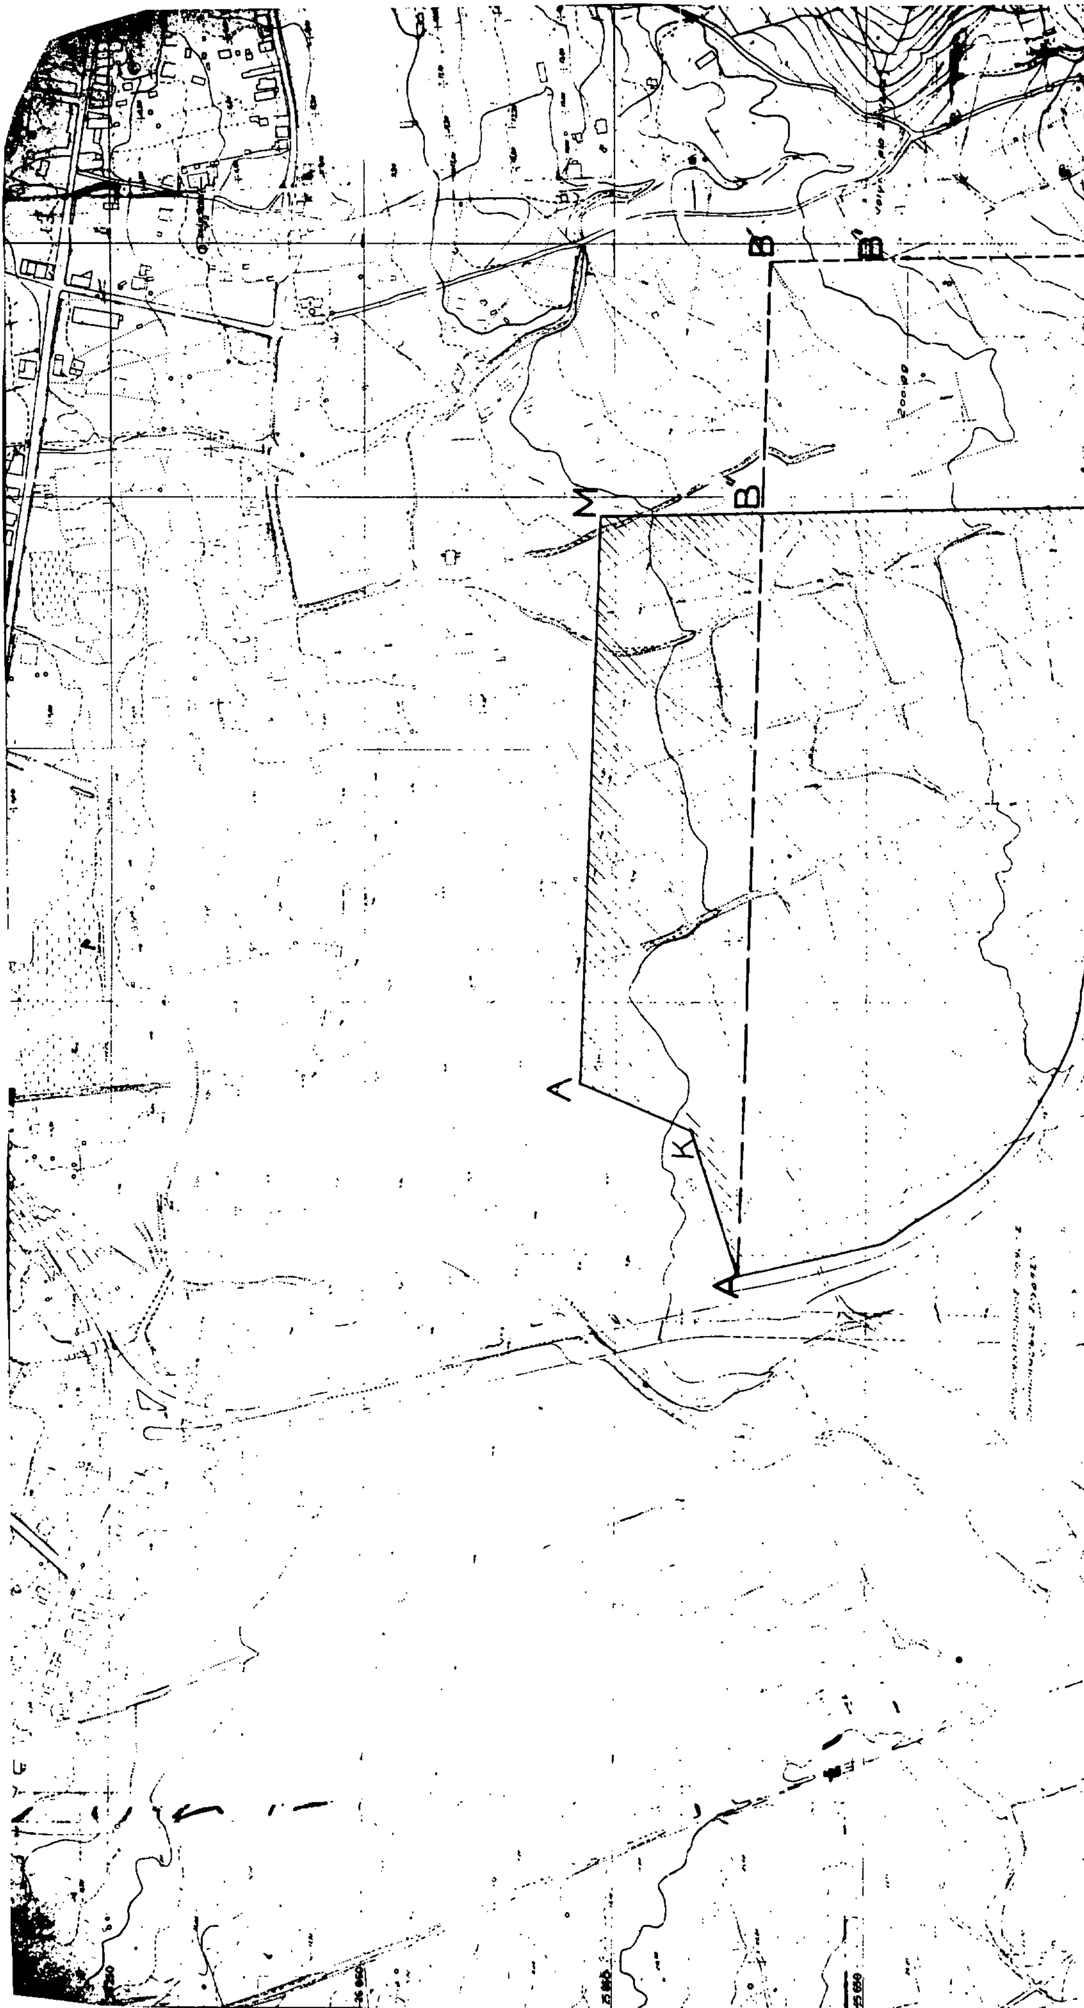
Β΄΄
Β΄
Β
Μ
Λ
Κ
Α

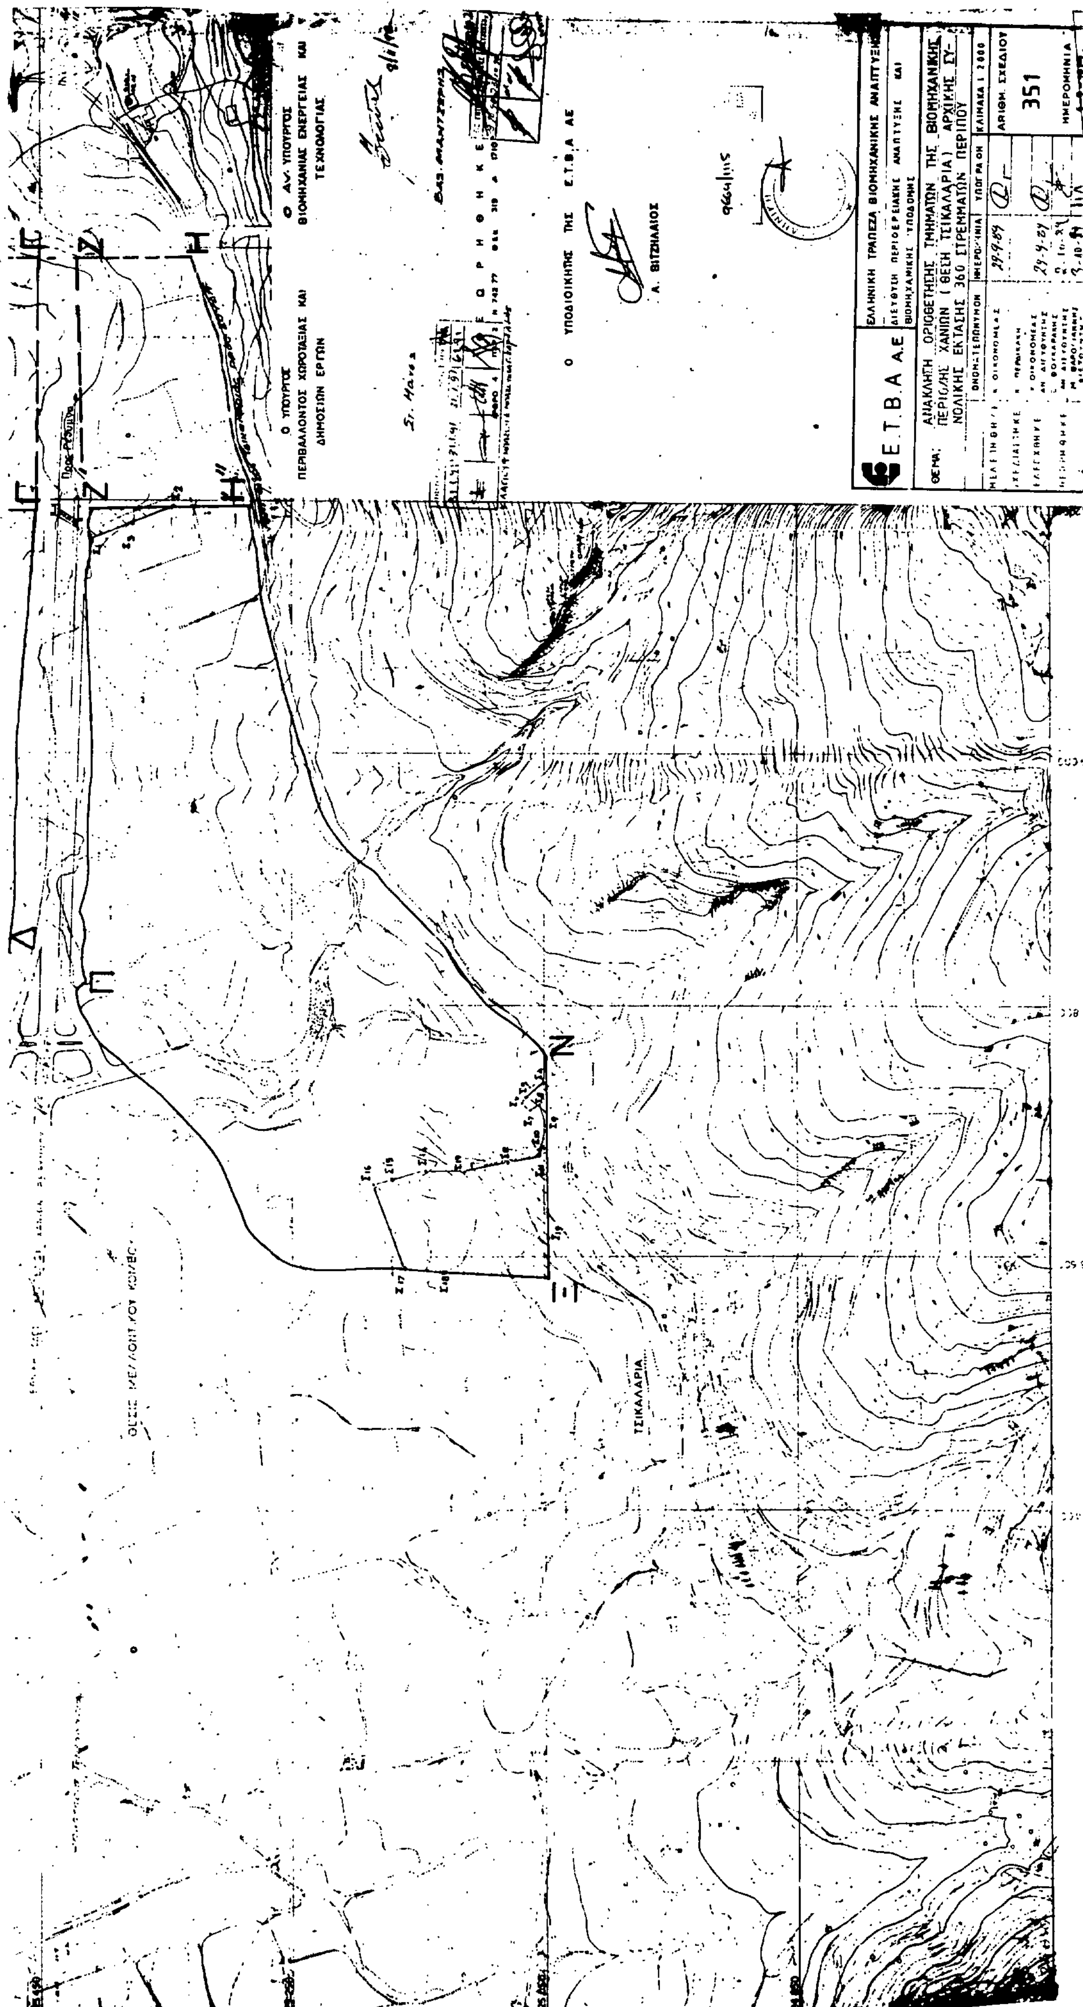

Ο ΥΠΟΥΡΓΟΣ
ΠΕΡΙΒΑΛΛΟΝΤΟΣ ΧΩΡΟΤΑΞΙΑΣ ΚΑΙ
ΔΗΜΟΣΙΩΝ ΕΡΓΩΝ
Ο ΑΝ. ΥΠΟΥΡΓΟΣ
ΒΙΟΜΗΧΑΝΙΑΣ ΕΝΕΡΓΕΙΑΣ ΚΑΙ
ΤΕΧΝΟΛΟΓΙΑΣ
Ο ΥΠΟΔΙΟΙΚΗΤΗΣ ΤΗΣ Ε.Τ.Β.Α ΑΕ
Α. ΒΙΤΖΗΛΑΙΟΣ
Ε.Τ.Β.Α. Α.Ε.
ΕΛΛΗΝΙΚΗ ΤΡΑΠΕΖΑ ΒΙΟΜΗΧΑΝΙΚΗΣ ΑΝΑΠΤΥΞΕΩΣ
ΔΙΕΥΘΥΝΣΗ ΠΕΡΙΦΕΡΕΙΑΚΗΣ ΑΝΑΠΤΥΞΗΣ ΚΑΙ ΒΙΟΜΗΧΑΝΙΚΗΣ ΥΠΟΔΟΜΗΣ
ΘΕΜΑ: ΑΝΑΚΛΗΣΗ ΟΡΙΟΘΕΤΗΣΗΣ ΤΜΗΜΑΤΩΝ ΤΗΣ ΒΙΟΜΗΧΑΝΙΚΗΣ ΠΕΡΙΟΧΗΣ ΧΑΝΙΩΝ (ΘΕΣΗ ΤΣΙΚΑΛΑΡΙΑ) ΑΡΧΙΚΗΣ ΣΥΝΟΛΙΚΗΣ ΕΚΤΑΣΗΣ 360 ΣΤΡΕΜΜΑΤΩΝ ΠΕΡΙΠΟΥ
ΚΛΙΜΑΚΑ 1:2000
ΑΡΙΘΜ. ΣΧΕΔΙΟΥ
351
ΗΜΕΡΟΜΗΝΙΑ
ΤΣΙΚΑΛΑΡΙΑ

Αριθ. ΔΕ 6490 (2)

Σύσταση στο Νομό Δωδεκανήσου Νομικού προσώπου Δημοσίου Δικαίου (Ν.Π.Δ.Δ.) με την επωνυμία «Σχολική Επιτροπή Δημοτικού Σχολείου και Νηπιαγωγείου Κοινότητας Θεολόγου Ρόδου».

Ο ΝΟΜΑΡΧΗΣ ΔΩΔΕΚΑΝΗΣΟΥ

Έχοντας υπόψη:

1. Τις διατάξεις του άρθρου 187 του Δ.Κ.Κ. (Π.Δ. 323/89).

2. Τις διατάξεις του άρθρου 5 παρ. 8 του Ν. 1894/90 (ΦΕΚ 110/τ.Α'/27.8.90) «περί σύστασης Δημοτικών ή Κοινοτικών Νομικών Προσώπων με την επωνυμία «Σχολικές Επιτροπές».

3. Την αριθμ. 24/1991 απόφαση του Κοινοτικού Συμβουλίου Θεολόγου, αποφασίζουμε:

1. Συνιστούμε στη Κοινότητα Θεολόγου Ρόδου Νομού Δωδ/σου ίδιο Νομικό Πρόσωπο Δημοσίου Δικαίου (Ν.Π.Δ.Δ.) με την επωνυμία «Σχολική Επιτροπή Δημοτικού Σχολείου και Νηπιαγωγείου Κοινότητας Θεολόγου Ρόδου».

2. Σκοπός του νομικού προσώπου είναι:

α. Η διαχείριση των πιστώσεων που διατίθενται, για τις λειτουργικές δαπάνες καθαριότητας θέρμανσης, φωτισμού, ύδρευσης, τηλεφώνου αποχέτευσης, αναλωσίμων υλικών κ.λπ.

β. Η εκτέλεση μικρών έργων για επισκευή και συντήρηση των διδακτηρίων.

γ. Η αποκατάσταση φθορών και ζημιών των επίπλων, εξοπλισμού και γενικά των διδακτηριακών εγκαταστάσεων.

δ. Η φροντίδα για την εξεύρεση άλλων πόρων και ο εφοδιασμός των σχολικών μονάδων με έπιπλα και σκεύη, με βιβλία για τη σχολική βιβλιοθήκη και γενικά με όλα τα μέσα που είναι απαραίτητα για τη λειτουργία τους και γενικότερα η λήψη όλων των μέτρων που κρίνονται αναγκαία για τη στήριξη της διοικητικής λειτουργίας των σχολικών μονάδων.

3. Το Νομικό Πρόσωπο διοικείται από (7) επταμελές Διοικητικό Συμβούλιο αποτελούμενο από:

α. Τον εκάστοτε Πρόεδρο της Κοινότητας, σαν Πρόεδρο.

β. Δύο (2) Κοινοτικούς Συμβούλους.

γ. Τον Διευθυντή του Δημοτικού Σχολείου Θεολόγου.

δ. Τον Διευθυντή του Νηπιαγωγείου Θεολόγου.

ε. Τον Πρόεδρο του συλλόγου γονέων και κηδεμόνων.

στ. Τον Πρόεδρο της εκκλησιαστικής επιτροπής Θεολόγου.

4. Η θητεία του πρώτου Διοικητικού Συμβουλίου του Νομικού Προσώπου λήγει με τη λήξη της θητείας της παρούσης Κοινοτικής περιόδου.

Η θητεία των μελών του Διοικητικού Συμβουλίου ακολουθεί τη Κοινοτική περίοδο.

Το Δ.Σ. εκλέγει τον Αντιπρόεδρο γραμματέα.

5. Πόροι του Νομικού Προσώπου είναι:

α. Η ετήσια επιχορήγηση της Κοινότητας Θεολόγου.

β. Η ετήσια επιχορήγηση του Κράτους.

γ. Κάθε είδους εισφορές, δωρεές, κληρονομίες, κληροδοσίες.

δ. Οι εισπράξεις από το αντίτιμο των παρεχομένων πραγμάτων ή υπηρεσιών.

ε. Πρόσοδοι από την περιουσία του.

6. Το Νομικό Πρόσωπο εκπροσωπείται στα δικαστήρια και σε κάθε δημόσια αρχή από τον Πρόεδρο του Διοικητικού Συμβουλίου και όταν αυτός απουσιάζει ή κωλύεται από τον Αντιπρόεδρο.

Η απόφαση αυτή να δημοσιευθεί στην Εφημερίδα της Κυβερνήσεως.

Ρόδος, 19 Απριλίου 1991

Ο Νομάρχης
κ.α.α.
Ο Διευθυντής
Γ. ΣΩΤΗΡΟΠΟΥΛΟΣ

Αριθ. 9149 (3)

Σύσταση στο Ν. Ευβοίας ιδίου Νομικού Προσώπου με την επωνυμία «ΣΧΟΛΙΚΗ ΕΠΙΤΡΟΠΗ ΓΥΜΝΑΣΙΟΥ ΛΥΚΕΙΟΥ & ΔΗΜΟΤΙΚΟΥ – ΝΗΠΙΑΓΩΓΕΙΟΥ» στην Κοινότητα Στύρων.

Ο ΝΟΜΑΡΧΗΣ ΕΥΒΟΙΑΣ

Έχοντας υπόψη:

1. Τις διατάξεις του άρθρου 187 του Δημ. και Κοιν. Κώδικα (Π.Δ. 323/89) με τις οποίες ρυθμίζονται τα λοιπά δημοτικά και Κοινοτικά Νομικά Πρόσωπα σε συνδυασμό με τις δ/ξεις των άρθρ. 182, 183 και των παρ. 1, 3 και 4 του 184 αυτού.

2. Τις δ/ξεις του Ν. 1894/90.

3. Την αριθ. 19/91 απόφαση του Κοινοτικού Συμβουλίου Στύρων, αποφασίζουμε:

1. Συνιστούμε ίδιο Νομικό πρόσωπο με την επωνυμία «ΣΧΟΛΙΚΗ ΕΠΙΤΡΟΠΗ ΓΥΜΝΑΣΙΟΥ ΛΥΚΕΙΟΥ & ΔΗΜΟΤΙΚΟΥ – ΝΗΠΙΑΓΩΓΕΙΟΥ» στην Κοινότητα Στύρων.

2. Σκοπός του νομικού προσώπου είναι η διαχείριση των πιστώσεων που διατίθενται, για τις λειτουργικές δαπάνες καθαριότητας, θέρμανσης, φωτισμού, ύδρευσης, τηλεφώνου αποχέτευσης, αναλωσίμων υλικών κ.λπ.

β. Η εκτέλεση μικρών έργων για επισκευή και συντήρηση των διδακτηρίων.

γ. Η αποκατάσταση φθορών και ζημιών των επίπλων, εξοπλισμού και γενικά των διδακτηριακών εγκαταστάσεων.

δ. Η φροντίδα για την εξεύρεση άλλων πόρων και ο εφοδιασμός των σχολικών μονάδων με έπιπλα και σκεύη, με βιβλία για τη σχολική βιβλιοθήκη και γενικά με όλα τα μέσα που είναι απαραίτητα για τη λειτουργία τους και γενικότερα η λήψη όλων των μέτρων που κρίνονται αναγκαία για τη στήριξη της διοικητικής λειτουργίας των σχολικών μονάδων.

3. Το Νομικό Πρόσωπο διοικείται από 11μελές Διοικητικό Συμβούλιο αποτελούμενο από:

α) Τρεις Κοινοτικούς συμβούλους εκ των οποίων ένας ορίζεται Πρόεδρος.

β) Εκάστοτε Δ/ντή Γυμνασίου Στύρων.

γ) Τον εκάστοτε Διευθυντή του Λυκείου Στύρων.

δ. Εκάστοτες Δ/ντή Δημοτικού Σχολείου Στύρων.

ε. Εκάστοτε Δ/ντή Νηπιαγωγείου Στύρων.

ζ) Εκπρόσωπο συλλόγου γονέων και κηδεμόνων Γυμνασίου Στύρων.

η) Εκπρόσωπο συλλόγου γονέων και κηδεμόνων Δημοτικού και Νηπιαγωγείου στύρων.

θ) Εκπρόσωπο συλλόγου γονέων και κηδεμόνων Λυκείου Στύρων.

η) Εκπρόσωπο μαθητικών Κοινοτήτων Γυμνασίου – Λυκείου Στύρων.

4. Η θητεία του πρώτου Διοικητικού Συμβουλίου λήγει με τη λήξη της θητείας της παρούσας Κοινοτικής περιόδου.

Η επόμενη θητεία ακολουθεί εκείνη της Κοινοτικής περιόδου.

5. Πόροι του Νομικού Προσώπου είναι:

α. Η ετήσια επιχορήγηση της Κοινότητας.

β. Η ετήσια επιχορήγηση του Κράτους.

γ. Κάθε είδους εισφορές, δωρεές, κληρονομίες, κληροδοσίες.

δ. Εισπράξεις από το αντίτιμο των παρεχομένων πραγμάτων ή υπηρεσιών.

ε. Πρόσοδοι από την περιουσία του.

6. Το Νομικό Πρόσωπο εκπροσωπείται στα δικαστήρια και σε κάθε δημόσια αρχή από τον Πρόεδρο του Διοικητικού Συμβουλίου και όταν αυτός απουσιάζει ή κωλύεται από τον Αντιπρόεδρο.

Η απόφαση αυτή να δημοσιευθεί στην Εφημερίδα της Κυβερνήσεως.

Χαλκίδα, 25 Απριλίου 1991

Ο Αναπλ. Νομάρχη
Διευθυντής
Δ. ΚΟΚΚΑΛΑΣ

Αριθ. 84211 (4)

Σύσταση στο Ν. Ευβοίας ιδίου Νομικού Προσώπου με την επωνυμία «ΣΧΟΛΙΚΗ ΕΠΙΤΡΟΠΗ ΔΗΜΟΤΙΚΟΥ ΣΧΟΛΕΙΟΥ - ΝΗΠΙΑΓΩΓΕΙΟΥ» στην Κοινότητα Λουκισίων.

Ο ΝΟΜΑΡΧΗΣ ΕΥΒΟΙΑΣ

Έχοντας υπόψη:

1. Τις διατάξεις του άρθρου 187 του Δημ. και Κοιν. Κώδικα (Π.Δ. 323/89) με τις οποίες ρυθμίζονται τα λοιπά δημοτικά και Κοινοτικά Νομικά Πρόσωπα σε συνδυασμό με τις δ/ξεις των άρθρ. 182, 183 και των παρ. 1, 3 και 4 του 184 αυτού.

2. Τις δ/ξεις του Ν. 1894/90.

3. Την αριθ. 30/91 απόφαση του Κοινοτικού Συμβουλίου Λουκισίων, αποφασίζουμε:

1. Συνιστούμε ίδιο Νομικό πρόσωπο με την επωνυμία «ΣΧΟΛΙΚΗ ΕΠΙΤΡΟΠΗ ΔΗΜΟΤΙΚΟΥ ΣΧΟΛΕΙΟΥ - ΝΗΠΙΑΓΩΓΕΙΟΥ» στην Κοινότητα Λουκισίων.

2. Σκοπός του νομικού προσώπου είναι η διαχείριση των πιστώσεων που διατίθενται, για τις λειτουργικές δαπάνες καθαριότητας, θέρμανσης, φωτισμού, ύδρευσης, τηλεφώνου αποχέτευσης, αναλωσίμων υλικών κ.λπ.

β. Η εκτέλεση μικρών έργων για επισκευή και συντήρηση των διδακτηρίων.

γ. Η αποκατάσταση φθορών και ζημιών των επίπλων, εξοπλισμού και γενικά των διδακτηριακών εγκαταστάσεων.

δ. Η φροντίδα για την εξεύρεση άλλων πόρων και ο εφοδιασμός των σχολικών μονάδων με έπιπλα και σκεύη, με βιβλία για τη σχολική βιβλιοθήκη και γενικά με όλα τα μέσα που είναι απαραίτητα για τη λειτουργία τους και γενικότερα η λήψη όλων των μέτρων που κρίνονται αναγκαία για τη στήριξη της διοικητικής λειτουργίας των σχολικών μονάδων.

3. Το Νομικό Πρόσωπο διοικείται από 7μελές Διοικητικό Συμβούλιο αποτελούμενο από:

α) Τον εκάστοτε Αντιπρόεδρο ή εκπρόσωπό του που ορίζεται από το Κοινοτικό Συμβούλιο, ως Πρόεδρος.

β) Δύο Κοινοτικούς Συμβούλους που ορίζονται από το Κοινοτικό Συμβούλιο.

γ) Τον εκάστοτε Διευθυντή του Δημοτικού Σχολείου Λουκισίων.

δ) Δύο (2) εκπρόσωπους συλλόγου γονέων και κηδεμόνων των μαθητών του Δημοτικού Σχολείου και Νηπιαγωγείου Λουκισίων.

4. Η θητεία του πρώτου Διοικητικού Συμβουλίου λήγει με τη λήξη της θητείας της παρούσας Κοινοτικής περιόδου.

Η επόμενη θητεία ακολουθεί εκείνη της Κοινοτικής περιόδου.

5. Πόροι του Νομικού Προσώπου είναι:

α. Η ετήσια επιχορήγηση της Κοινότητας.

β. Η ετήσια επιχορήγηση του Κράτους.

γ. Κάθε είδους εισφορές, δωρεές, κληρονομίες, κληροδοσίες.

δ. Εισπράξεις από το αντίτιμο των παρεχομένων πραγμάτων ή υπηρεσιών.

ε. Πρόσοδοι από την περιουσία του.

6. Το Νομικό Πρόσωπο εκπροσωπείται στα δικαστήρια και σε κάθε δημόσια αρχή από τον Πρόεδρο του Διοικητικού Συμβουλίου και όταν αυτός απουσιάζει ή κωλύεται από τον Αντιπρόεδρο.

Η απόφαση αυτή να δημοσιευθεί στην Εφημερίδα της Κυβερνήσεως.

Χαλκίδα, 25 Απριλίου 1991

Ο Αναπλ. Νομάρχη
Διευθυντής
Δ. ΚΟΚΚΑΛΑΣ

Αριθ. 85671 (5)

Σύσταση στο Ν. Ευβοίας ιδίου Νομικού Προσώπου με την επωνυμία «ΣΧΟΛΙΚΗ ΕΠΙΤΡΟΠΗ ΔΗΜΟΤΙΚΟΥ ΣΧΟΛΕΙΟΥ» στην Κοινότητα Κεράμειας.

Ο ΝΟΜΑΡΧΗΣ ΕΥΒΟΙΑΣ

Έχοντας υπόψη:

1. Τις διατάξεις του άρθρου 187 του Δημ. και Κοιν. Κώδικα (Π.Δ. 323/89) με τις οποίες ρυθμίζονται τα λοιπά δημοτικά και Κοινοτικά Νομικά Πρόσωπα σε συνδυασμό με τις δ/ξεις των άρθρ. 182, 183 και των παρ. 1, 3 και 4 του 184 αυτού.

2. Τις δ/ξεις του Ν. 1894/90.

3. Την αριθ. 14/9.4.91 απόφαση του Κοινοτικού Συμβουλίου Κεράμειας, αποφασίζουμε:

1. Συνιστούμε ίδιο Νομικό πρόσωπο με την επωνυμία «ΣΧΟΛΙΚΗ ΕΠΙΤΡΟΠΗ ΔΗΜΟΤΙΚΟΥ ΣΧΟΛΕΙΟΥ» στην Κοινότητα Κεράμειας.

2. Σκοπός του νομικού προσώπου είναι η διαχείριση των πιστώσεων που διατίθενται, για τις λειτουργικές δαπάνες καθαριότητας, θέρμανσης, φωτισμού, ύδρευσης, τηλεφώνου αποχέτευσης, αναλωσίμων υλικών κ.λπ.

β. Η εκτέλεση μικρών έργων για επισκευή και συντήρηση των διδακτηρίων.

γ. Η αποκατάσταση φθορών και ζημιών των επίπλων, εξοπλισμού και γενικά των διδακτηριακών εγκαταστάσεων.

δ. Η φροντίδα για την εξεύρεση άλλων πόρων και ο εφοδιασμός των σχολικών μονάδων με έπιπλα και σκεύη, με βιβλία για τη σχολική βιβλιοθήκη και γενικά με όλα τα μέσα που είναι απαραίτητα για τη λειτουργία τους και γενικότερα η λήψη όλων των μέτρων που κρίνονται αναγκαία για τη στήριξη της διοικητικής λειτουργίας των σχολικών μονάδων.

3. Το Νομικό Πρόσωπο διοικείται από 5μελές Διοικητικό Συμβούλιο αποτελούμενο από:

α) Τον εκάστοτε Πρόεδρο ή εκπρόσωπό του που ορίζεται από το Κοινοτικό Συμβούλιο, ως Πρόεδρος.

β) Δύο Κοινοτικούς Συμβούλους που ορίζονται από το Κοινοτικό Συμβούλιο.

γ) Τον εκάστοτε Διευθυντή του Δημοτικού Σχολείου Κεράμειας.

δ) Ένα (1) εκπρόσωπο του συλλόγου γονέων και κηδεμόνων των μαθητών του Δημοτικού Σχολείου Κεράμειας.

4. Η θητεία του πρώτου Διοικητικού Συμβουλίου λήγει με τη λήξη της θητείας της παρούσας Κοινοτικής περιόδου.

Η επόμενη θητεία ακολουθεί εκείνη της Κοινοτικής περιόδου.

5. Πόροι του Νομικού Προσώπου είναι:

α. Η ετήσια επιχορήγηση της Κοινότητας.

β. Η ετήσια επιχορήγηση του Κράτους.

γ. Κάθε είδους εισφορές, δωρεές, κληρονομίες, κληροδοσίες.

δ. Εισπράξεις από το αντίτιμο των παρεχομένων πραγμάτων ή υπηρεσιών.

ε. Πρόσοδοι από την περιουσία του.

6. Το Νομικό Πρόσωπο εκπροσωπείται στα δικαστήρια και σε κάθε δημόσια αρχή από τον Πρόεδρο του Διοικητικού Συμβουλίου και όταν αυτός απουσιάζει ή κωλύεται από τον Αντιπρόεδρο.

Η απόφαση αυτή να δημοσιευθεί στην Εφημερίδα της Κυβερνήσεως.

Χαλκίδα, 25 Απριλίου 1991

Ο Αναπλ. Νομάρχη
Διευθυντής
Δ. ΚΟΚΚΑΛΑΣ

Αριθ. 89571 (6)

Σύσταση στο Ν. Ευβοίας ιδίου Νομικού Προσώπου με την επωνυμία «ΣΧΟΛΙΚΗ ΕΠΙΤΡΟΠΗ ΔΗΜΟΤΙΚΟΥ ΣΧΟΛΕΙΟΥ» στην Κοινότητα Αγδινών.

Ο ΝΟΜΑΡΧΗΣ ΕΥΒΟΙΑΣ

Έχοντας υπόψη:

1. Τις διατάξεις του άρθρου 187 του Δημ. και Κοιν. Κώδικα (Π.Δ. 323/89) με τις οποίες ρυθμίζονται τα λοιπά δημοτικά και Κοινοτικά Νομικά Πρόσωπα σε συνδυασμό με τις δ/ξεις των άρθρ. 182, 183 και των παρ. 1, 3 και 4 του 184 αυτού.

2. Τις δ/ξεις του Ν. 1894/90.

3. Την αριθ. 4/91 απόφαση του Κοινοτικού Συμβουλίου Αγδινών, αποφασίζουμε:

1. Συνιστούμε ίδιο Νομικό πρόσωπο με την επωνυμία «ΣΧΟΛΙΚΗ ΕΠΙΤΡΟΠΗ ΔΗΜΟΤΙΚΟΥ ΣΧΟΛΕΙΟΥ» στην Κοινότητα Αγδινών.

2. Σκοπός του νομικού προσώπου είναι η διαχείριση των πιστώσεων

που διατίθενται, για τις λειτουργικές δαπάνες καθαριότητας, θέρμανσης, φωτισμού, ύδρευσης, τηλεφώνου αποχέτευσης, αναλωσίμων υλικών κ.λπ.

β. Η εκτέλεση μικρών έργων για επισκευή και συντήρηση των διδακτηρίων.

γ. Η αποκατάσταση φθορών και ζημιών των επίπλων, εξοπλισμού και γενικά των διδακτηριακών εγκαταστάσεων.

δ. Η φροντίδα για την εξεύρεση άλλων πόρων και ο εφοδιασμός των σχολικών μονάδων με έπιπλα και σκεύη, με βιβλία για τη σχολική βιβλιοθήκη και γενικά με όλα τα μέσα που είναι απαραίτητα για τη λειτουργία τους και γενικότερα η λήψη όλων των μέτρων που κρίνονται αναγκαία για τη στήριξη της διοικητικής λειτουργίας των σχολικών μονάδων.

3. Το Νομικό Πρόσωπο διοικείται από 5μελές Διοικητικό Συμβούλιο αποτελούμενο από:

α) Τον εκάστοτε Πρόεδρο ή εκπρόσωπό του που ορίζεται από το Κοινοτικό Συμβούλιο, ως Πρόεδρο.

β) Δύο Κοινοτικούς Συμβούλους που ορίζονται από το Κοινοτικό Συμβούλιο.

γ) Τον εκάστοτε Διευθυντή του Δημοτικού Σχολείου Αγδινών.

δ) Ένα (1) εκπρόσωπο του συλλόγου γονέων και κηδεμόνων των μαθητών του Δημοτικού Σχολείου Αγδινών.

4. Η θητεία του πρώτου Διοικητικού Συμβουλίου λήγει με τη λήξη της θητείας της παρούσας Κοινοτικής περιόδου.

Η επόμενη θητεία ακολουθεί εκείνη της Κοινοτικής περιόδου.

5. Πόροι του Νομικού Προσώπου είναι:

α. Η ετήσια επιχορήγηση της Κοινότητας.

β. Η ετήσια επιχορήγηση του Κράτους.

γ. Κάθε είδους εισφορές, δωρεές, κληρονομίες, κληροδοσίες.

δ. Εισπράξεις από το αντίτιμο των παρεχομένων πραγμάτων ή υπηρεσιών.

ε. Πρόσοδοι από την περιουσία του.

6. Το Νομικό Πρόσωπο εκπροσωπείται στα δικαστήρια και σε κάθε δημόσια αρχή από τον Πρόεδρο του Διοικητικού Συμβουλίου και όταν αυτός απουσιάζει ή κωλύεται από τον Αντιπρόεδρο.

Η απόφαση αυτή να δημοσιευθεί στην Εφημερίδα της Κυβερνήσεως.

Χαλκίδα, 25 Απριλίου 1991

Ο Αναπλ. Νομάρχη
Διευθυντής
Δ. ΚΟΚΚΑΛΑΣ

Αριθ. 8366 (7)

Σύσταση στο Ν. Ευβοίας ιδίου Νομικού Προσώπου με την επωνυμία «ΣΧΟΛΙΚΗ ΕΠΙΤΡΟΠΗ ΔΗΜΟΤΙΚΟΥ ΣΧΟΛΕΙΟΥ» στην Κοινότητα Στροφυλιάς.

Ο ΝΟΜΑΡΧΗΣ ΕΥΒΟΙΑΣ

Έχοντας υπόψη:

1. Τις διατάξεις του άρθρου 187 του Δημ. και Κοιν. Κώδικα (Π.Δ. 323/89) με τις οποίες ρυθμίζονται τα λοιπά δημοτικά και Κοινοτικά Νομικά Πρόσωπα σε συνδυασμό με τις δ/ξεις των άρθρ. 182, 183 και των παρ. 1, 3 και 4 του 184 αυτού.

2. Τις δ/ξεις του Ν. 1894/90.

3. Την αριθ. 12/91 απόφαση του Κοινοτικού Συμβουλίου Στροφυλιάς, αποφασίζουμε:

1. Συνιστούμε ίδιο Νομικό πρόσωπο με την επωνυμία «ΣΧΟΛΙΚΗ ΕΠΙΤΡΟΠΗ ΔΗΜΟΤΙΚΟΥ ΣΧΟΛΕΙΟΥ» στην Κοινότητα Στροφυλιάς.

2. Σκοπός του νομικού προσώπου είναι η διαχείριση των πιστώσεων που διατίθενται, για τις λειτουργικές δαπάνες καθαριότητας, θέρμανσης, φωτισμού, ύδρευσης, τηλεφώνου αποχέτευσης, αναλωσίμων υλικών κ.λπ.

β. Η εκτέλεση μικρών έργων για επισκευή και συντήρηση των διδακτηρίων.

γ. Η αποκατάσταση φθορών και ζημιών των επίπλων, εξοπλισμού και γενικά των διδακτηριακών εγκαταστάσεων.

δ. Η φροντίδα για την εξεύρεση άλλων πόρων και ο εφοδιασμός των σχολικών μονάδων με έπιπλα και σκεύη, με βιβλία για τη σχολική βιβλιοθήκη και γενικά με όλα τα μέσα που είναι απαραίτητα για τη λειτουργία τους και γενικότερα η λήψη όλων των μέτρων που κρίνονται αναγκαία για τη στήριξη της διοικητικής λειτουργίας των σχολικών μονάδων.

3. Το Νομικό Πρόσωπο διοικείται από 5μελές Διοικητικό Συμβούλιο αποτελούμενο από:

α) Τον εκάστοτε Πρόεδρο ή εκπρόσωπό του που ορίζεται από το Κοινοτικό Συμβούλιο, ως Πρόεδρο.

β) Τον εκάστοτε Αντιπρόεδρο Κοινότητας.

γ) Τον εκάστοτε Διευθυντή του Δημοτικού Σχολείου Στροφυλιάς.

δ) Ένα (1) εκπρόσωπο του συλλόγου γονέων και κηδεμόνων των μαθητών του Δημοτικού Σχολείου Στροφυλιάς.

ε) Τον εκάστοτε αναπληρωτή σύμβουλο έργων αξίας μέχρι 300.000.

4. Η θητεία του πρώτου Διοικητικού Συμβουλίου λήγει με τη λήξη της θητείας της παρούσας Κοινοτικής περιόδου.

Η επόμενη θητεία ακολουθεί εκείνη της Κοινοτικής περιόδου.

5. Πόροι του Νομικού Προσώπου είναι:

α. Η ετήσια επιχορήγηση της Κοινότητας.

β. Η ετήσια επιχορήγηση του Κράτους.

γ. Κάθε είδους εισφορές, δωρεές, κληρονομίες, κληροδοσίες.

δ. Εισπράξεις από τo αντίτιμο των παρεχομένων πραγμάτων ή υπηρεσιών.

ε. Πρόσοδοι από την περιουσία του.

6. Το Νομικό Πρόσωπο εκπροσωπείται στα δικαστήρια και σε κάθε δημόσια αρχή από τον Πρόεδρο του Διοικητικού Συμβουλίου και όταν αυτός απουσιάζει ή κωλύεται από τον Αντιπρόεδρο.

Η απόφαση αυτή να δημοσιευθεί στην Εφημερίδα της Κυβερνήσεως.

Χαλκίδα, 25 Απριλίου 1991

Ο Αναπλ. Νομάρχη
Διευθυντής
Δ. ΚΟΚΚΑΛΑΣ

Αριθ. 9517 (8)

Σύσταση στο Ν. Ευβοίας ιδίου Νομικού Προσώπου με την επωνυμία «ΣΧΟΛΙΚΗ ΕΠΙΤΡΟΠΗ ΝΗΠΙΑΓΩΓΕΙΟΥ» στην Κοινότητα Δροσιάς.

Ο ΝΟΜΑΡΧΗΣ ΕΥΒΟΙΑΣ

Έχοντας υπόψη:

1. Τις διατάξεις του άρθρου 187 του Δημ. και Κοιν. Κώδικα (Π.Δ. 323/89) με τις οποίες ρυθμίζονται τα λοιπά δημοτικά και Κοινοτικά Νομικά Πρόσωπα σε συνδυασμό με τις δ/ξεις των άρθρ. 182, 183 και των παρ. 1, 3 και 4 του 184 αυτού.

2. Τις δ/ξεις του Ν. 1894/90.

3. Την αριθ. 40/91 απόφαση του Κοινοτικού Συμβουλίου Δροσιάς, αποφασίζουμε:

1. Συνιστούμε ίδιο Νομικό πρόσωπο με την επωνυμία «ΣΧΟΛΙΚΗ ΕΠΙΤΡΟΠΗ ΝΗΠΙΑΓΩΓΕΙΟΥ» στην Κοινότητα Δροσιάς.

2. Σκοπός του νομικού προσώπου είναι η διαχείριση των πιστώσεων που διατίθενται, για τις λειτουργικές δαπάνες καθαριότητας, θέρμανσης, φωτισμού, ύδρευσης, τηλεφώνου αποχέτευσης, αναλωσίμων υλικών κ.λπ.

β. Η εκτέλεση μικρών έργων για επισκευή και συντήρηση των διδακτηρίων.

γ. Η αποκατάσταση φθορών και ζημιών των επίπλων, εξοπλισμού και γενικά των διδακτηριακών εγκαταστάσεων.

δ. Η φροντίδα για την εξεύρεση άλλων πόρων και ο εφοδιασμός των σχολικών μονάδων με έπιπλα και σκεύη, με βιβλία για τη σχολική βιβλιοθήκη και γενικά με όλα τα μέσα που είναι απαραίτητα για τη λειτουργία τους και γενικότερα η λήψη όλων των μέτρων που κρίνονται αναγκαία για τη στήριξη της διοικητικής λειτουργίας των σχολικών μονάδων.

3. Το Νομικό Πρόσωπο διοικείται από 5μελές Διοικητικό Συμβούλιο αποτελούμενο από:

α) Τρεις Κοινοτικούς Συμβούλους εκ των οποίων ένας ορίζεται, Πρόεδρος.

β) Τον εκάστοτε Διευθυντή του Νηπιαγωγείου Δροσιάς.

δ) Ένα (1) εκπρόσωπο του συλλόγου γονέων και κηδεμόνων των μαθητών του Νηπιαγωγείου Δροσιάς.

4. Η θητεία του πρώτου Διοικητικού Συμβουλίου λήγει με τη λήξη της θητείας της παρούσας Κοινοτικής περιόδου.

Η επόμενη θητεία ακολουθεί εκείνη της Κοινοτικής περιόδου.

5. Πόροι του Νομικού Προσώπου είναι:

α. Η ετήσια επιχορήγηση της Κοινότητας.

β. Η ετήσια επιχορήγηση του Κράτους.

γ. Κάθε είδους εισφορές, δωρεές, κληρονομίες, κληροδοσίες.

δ. Εισπράξεις από το αντίτιμο των παρεχομένων πραγμάτων ή υπηρεσιών.

ε. Πρόσοδοι από την περιουσία του.

6. Το Νομικό Πρόσωπο εκπροσωπείται στα δικαστήρια και σε κάθε δημόσια αρχή από τον Πρόεδρο του Διοικητικού Συμβουλίου και όταν αυτός απουσιάζει ή κωλύεται από τον Αντιπρόεδρο.

Η απόφαση αυτή να δημοσιευθεί στην Εφημερίδα της Κυβερνήσεως.

Χαλκίδα, 25 Απριλίου 1991

Ο Αναπλ. Νομάρχη
Διευθυντής
Δ. ΚΟΚΚΑΛΑΣ

Αριθ. 9516 (9)

Σύσταση στο Ν. Ευβοίας ιδίου Νομικού Προσώπου με την επωνυμία «ΣΧΟΛΙΚΗ ΕΠΙΤΡΟΠΗ ΔΗΜΟΤΙΚΟΥ ΣΧΟΛΕΙΟΥ» στην Κοινότητα Δροσιάς.

Ο ΝΟΜΑΡΧΗΣ ΕΥΒΟΙΑΣ

Έχοντας υπόψη:

1. Τις διατάξεις του άρθρου 187 του Δημ. και Κοιν. Κώδικα (Π.Δ. 323/89) με τις οποίες ρυθμίζονται τα λοιπά δημοτικά και Κοινοτικά Νομικά Πρόσωπα σε συνδυασμό με τις δ/ξεις των άρθρ. 182, 183 και των παρ. 1, 3 και 4 του 184 αυτού.

2. Τις δ/ξεις του Ν. 1894/90.

3. Την αριθ. 40/91 απόφαση του Κοινοτικού Συμβουλίου Δροσιάς, αποφασίζουμε:

1. Συνιστούμε ίδιο Νομικό πρόσωπο με την επωνυμία «ΣΧΟΛΙΚΗ ΕΠΙΤΡΟΠΗ ΔΗΜΟΤΙΚΟΥ ΣΧΟΛΕΙΟΥ» στην Κοινότητα Δροσιάς.

2. Σκοπός του νομικού προσώπου είναι η διαχείριση των πιστώσεων που διατίθενται, για τις λειτουργικές δαπάνες καθαριότητας, θέρμανσης, φωτισμού, ύδρευσης, τηλεφώνου αποχέτευσης, αναλωσίμων υλικών κ.λπ.

β. Η εκτέλεση μικρών έργων για επισκευή και συντήρηση των διδακτηρίων.

γ. Η αποκατάσταση φθορών και ζημιών των επίπλων, εξοπλισμού και γενικά των διδακτηριακών εγκαταστάσεων.

δ. Η φροντίδα για την εξεύρεση άλλων πόρων και ο εφοδιασμός των σχολικών μονάδων με έπιπλα και σκεύη, με βιβλία για τη σχολική βιβλιοθήκη και γενικά με όλα τα μέσα που είναι απαραίτητα για τη λειτουργία τους και γενικότερα η λήψη όλων των μέτρων που κρίνονται αναγκαία για τη στήριξη της διοικητικής λειτουργίας των σχολικών μονάδων.

3. Το Νομικό Πρόσωπο διοικείται από 5μελές Διοικητικό Συμβούλιο αποτελούμενο από:

α) Τρεις (3) Κοινοτικούς Συμβούλους εκ των οποίων ένας ορίζεται, Πρόεδρος.

β) Τον εκάστοτε Διευθυντή του Δημοτικού Σχολείου Δροσιάς.

δ) Ένα (1) εκπρόσωπο του συλλόγου γονέων και κηδεμόνων των μαθητών του Δημοτικού Σχολείου Δροσιάς.

4. Η θητεία του πρώτου Διοικητικού Συμβουλίου λήγει με τη λήξη της θητείας της παρούσας Κοινοτικής περιόδου.

Η επόμενη θητεία ακολουθεί εκείνη της Κοινοτικής περιόδου.

5. Πόροι του Νομικού Προσώπου είναι:

α. Η ετήσια επιχορήγηση της Κοινότητας.

β. Η ετήσια επιχορήγηση του Κράτους.

γ. Κάθε είδους εισφορές, δωρεές, κληρονομίες, κληροδοσίες.

δ. Εισπράξεις από το αντίτιμο των παρεχομένων πραγμάτων ή υπηρεσιών.

ε. Πρόσοδοι από την περιουσία του.

6. Το Νομικό Πρόσωπο εκπροσωπείται στα δικαστήρια και σε κάθε δημόσια αρχή από τον Πρόεδρο του Διοικητικού Συμβουλίου και όταν αυτός απουσιάζει ή κωλύεται από τον Αντιπρόεδρο.

Η απόφαση αυτή να δημοσιευθεί στην Εφημερίδα της Κυβερνήσεως.

Χαλκίδα, 25 Απριλίου 1991

Ο Αναπλ. Νομάρχη
Διευθυντής
Δ. ΚΟΚΚΑΛΑΣ

Αριθ. 9036 (10)

Σύσταση στο Ν. Ευβοίας ιδίου Νομικού Προσώπου με την επωνυμία «ΣΧΟΛΙΚΗ ΕΠΙΤΡΟΠΗ ΓΥΜΝΑΣΙΟΥ» στην Κοινότητα Δροσιάς.

Ο ΝΟΜΑΡΧΗΣ ΕΥΒΟΙΑΣ

Έχοντας υπόψη:

1. Τις διατάξεις του άρθρου 187 του Δημ. και Κοιν. Κώδικα (Π.Δ. 323/89) με τις οποίες ρυθμίζονται τα λοιπά δημοτικά και Κοινοτικά Νομικά Πρόσωπα σε συνδυασμό με τις δ/ξεις των άρθρ. 182, 183 και των παρ. 1, 3 και 4 του 184 αυτού.

2. Τις δ/ξεις του Ν. 1894/90.

3. Την αριθ. 40/91 απόφαση του Κοινοτικού Συμβουλίου Δροσιάς, αποφασίζουμε:

1. Συνιστούμε ίδιο Νομικό πρόσωπο με την επωνυμία «ΣΧΟΛΙΚΗ ΕΠΙΤΡΟΠΗ ΓΥΜΝΑΣΙΟΥ» στην Κοινότητα Δροσιάς.

2. Σκοπός του νομικού προσώπου είναι η διαχείριση των πιστώσεων που διατίθενται, για τις λειτουργικές δαπάνες καθαριότητας, θέρμανσης, φωτισμού, ύδρευσης, τηλεφώνου αποχέτευσης, αναλωσίμων υλικών κ.λπ.

β. Η εκτέλεση μικρών έργων για επισκευή και συντήρηση των διδακτηρίων.

γ. Η αποκατάσταση φθορών και ζημιών των επίπλων, εξοπλισμού και γενικά των διδακτηριακών εγκαταστάσεων.

δ. Η φροντίδα για την εξεύρεση άλλων πόρων και ο εφοδιασμός των σχολικών μονάδων με έπιπλα και σκεύη, με βιβλία για τη σχολική βιβλιοθήκη και γενικά με όλα τα μέσα που είναι απαραίτητα για τη λειτουργία τους και γενικότερα η λήψη όλων των μέτρων που κρίνονται αναγκαία για τη στήριξη της διοικητικής λειτουργίας των σχολικών μονάδων.

3. Το Νομικό Πρόσωπο διοικείται από 5μελές Διοικητικό Συμβούλιο αποτελούμενο από:

α) Δύο (2) Κοινοτικούς Συμβούλους εκ των οποίων ένας ορίζεται, Πρόεδρος.

β) Τον εκάστοτε Διευθυντή του Γυμνασίου Δροσιάς.

δ) Ένας (1) εκπρόσωπος μαθητικών Κοινοτήτων Γυμνασίου.

4. Η θητεία του πρώτου Διοικητικού Συμβουλίου λήγει με τη λήξη της θητείας της παρούσας Κοινοτικής περιόδου.

Η επόμενη θητεία ακολουθεί εκείνη της Κοινοτικής περιόδου.

5. Πόροι του Νομικού Προσώπου είναι:

α. Η ετήσια επιχορήγηση της Κοινότητας.

β. Η ετήσια επιχορήγηση του Κράτους.

γ. Κάθε είδους εισφορές, δωρεές, κληρονομίες, κληροδοσίες.

δ. Εισπράξεις από το αντίτιμο των παρεχομένων πραγμάτων ή υπηρεσιών.

ε. Πρόσοδοι από την περιουσία του.

6. Το Νομικό Πρόσωπο εκπροσωπείται στα δικαστήρια και σε κάθε δημόσια αρχή από τον Πρόεδρο του Διοικητικού Συμβουλίου και όταν αυτός απουσιάζει ή κωλύεται από τον Αντιπρόεδρο.

Η απόφαση αυτή να δημοσιευθεί στην Εφημερίδα της Κυβερνήσεως.

Χαλκίδα, 25 Απριλίου 1991

Ο Αναπλ. Νομάρχη
Διευθυντής
Δ. ΚΟΚΚΑΛΑΣ

ΑΠΟ ΤΟ ΕΘΝΙΚΟ ΤΥΠΟΓΡΑΦΕΙΟ